
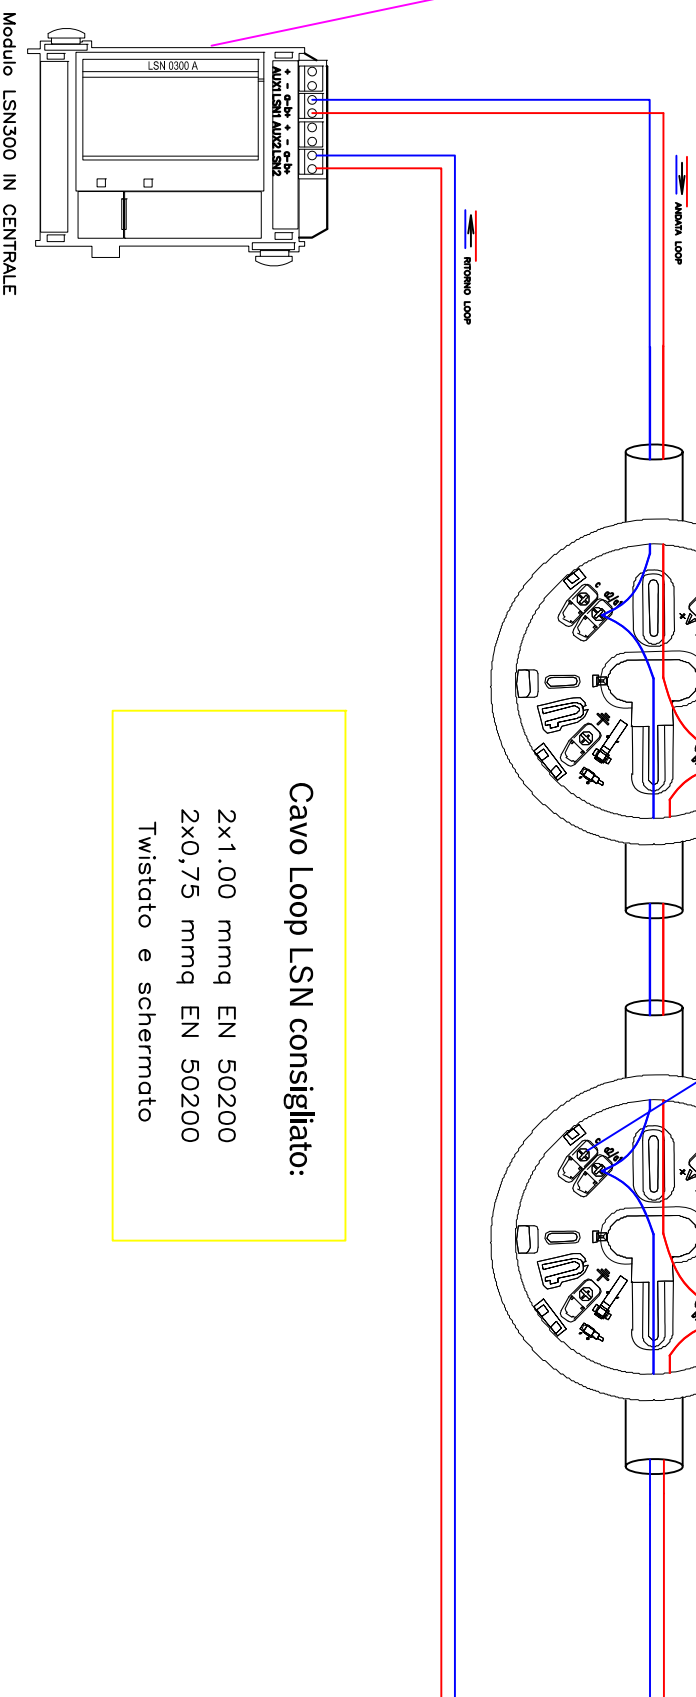


CENTRALE

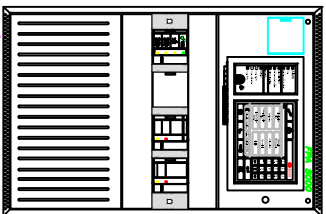

RIVELATORE a SOFFITTO e RIVELATORE in CONTROSOFFITTO

disegnato : A.Barbieri

File:File:

Data 02/08/2011

FGI N° DI